




Profilo longitudinale dal pozz. 1068/2118  
al pozz 1074  
1:500/50

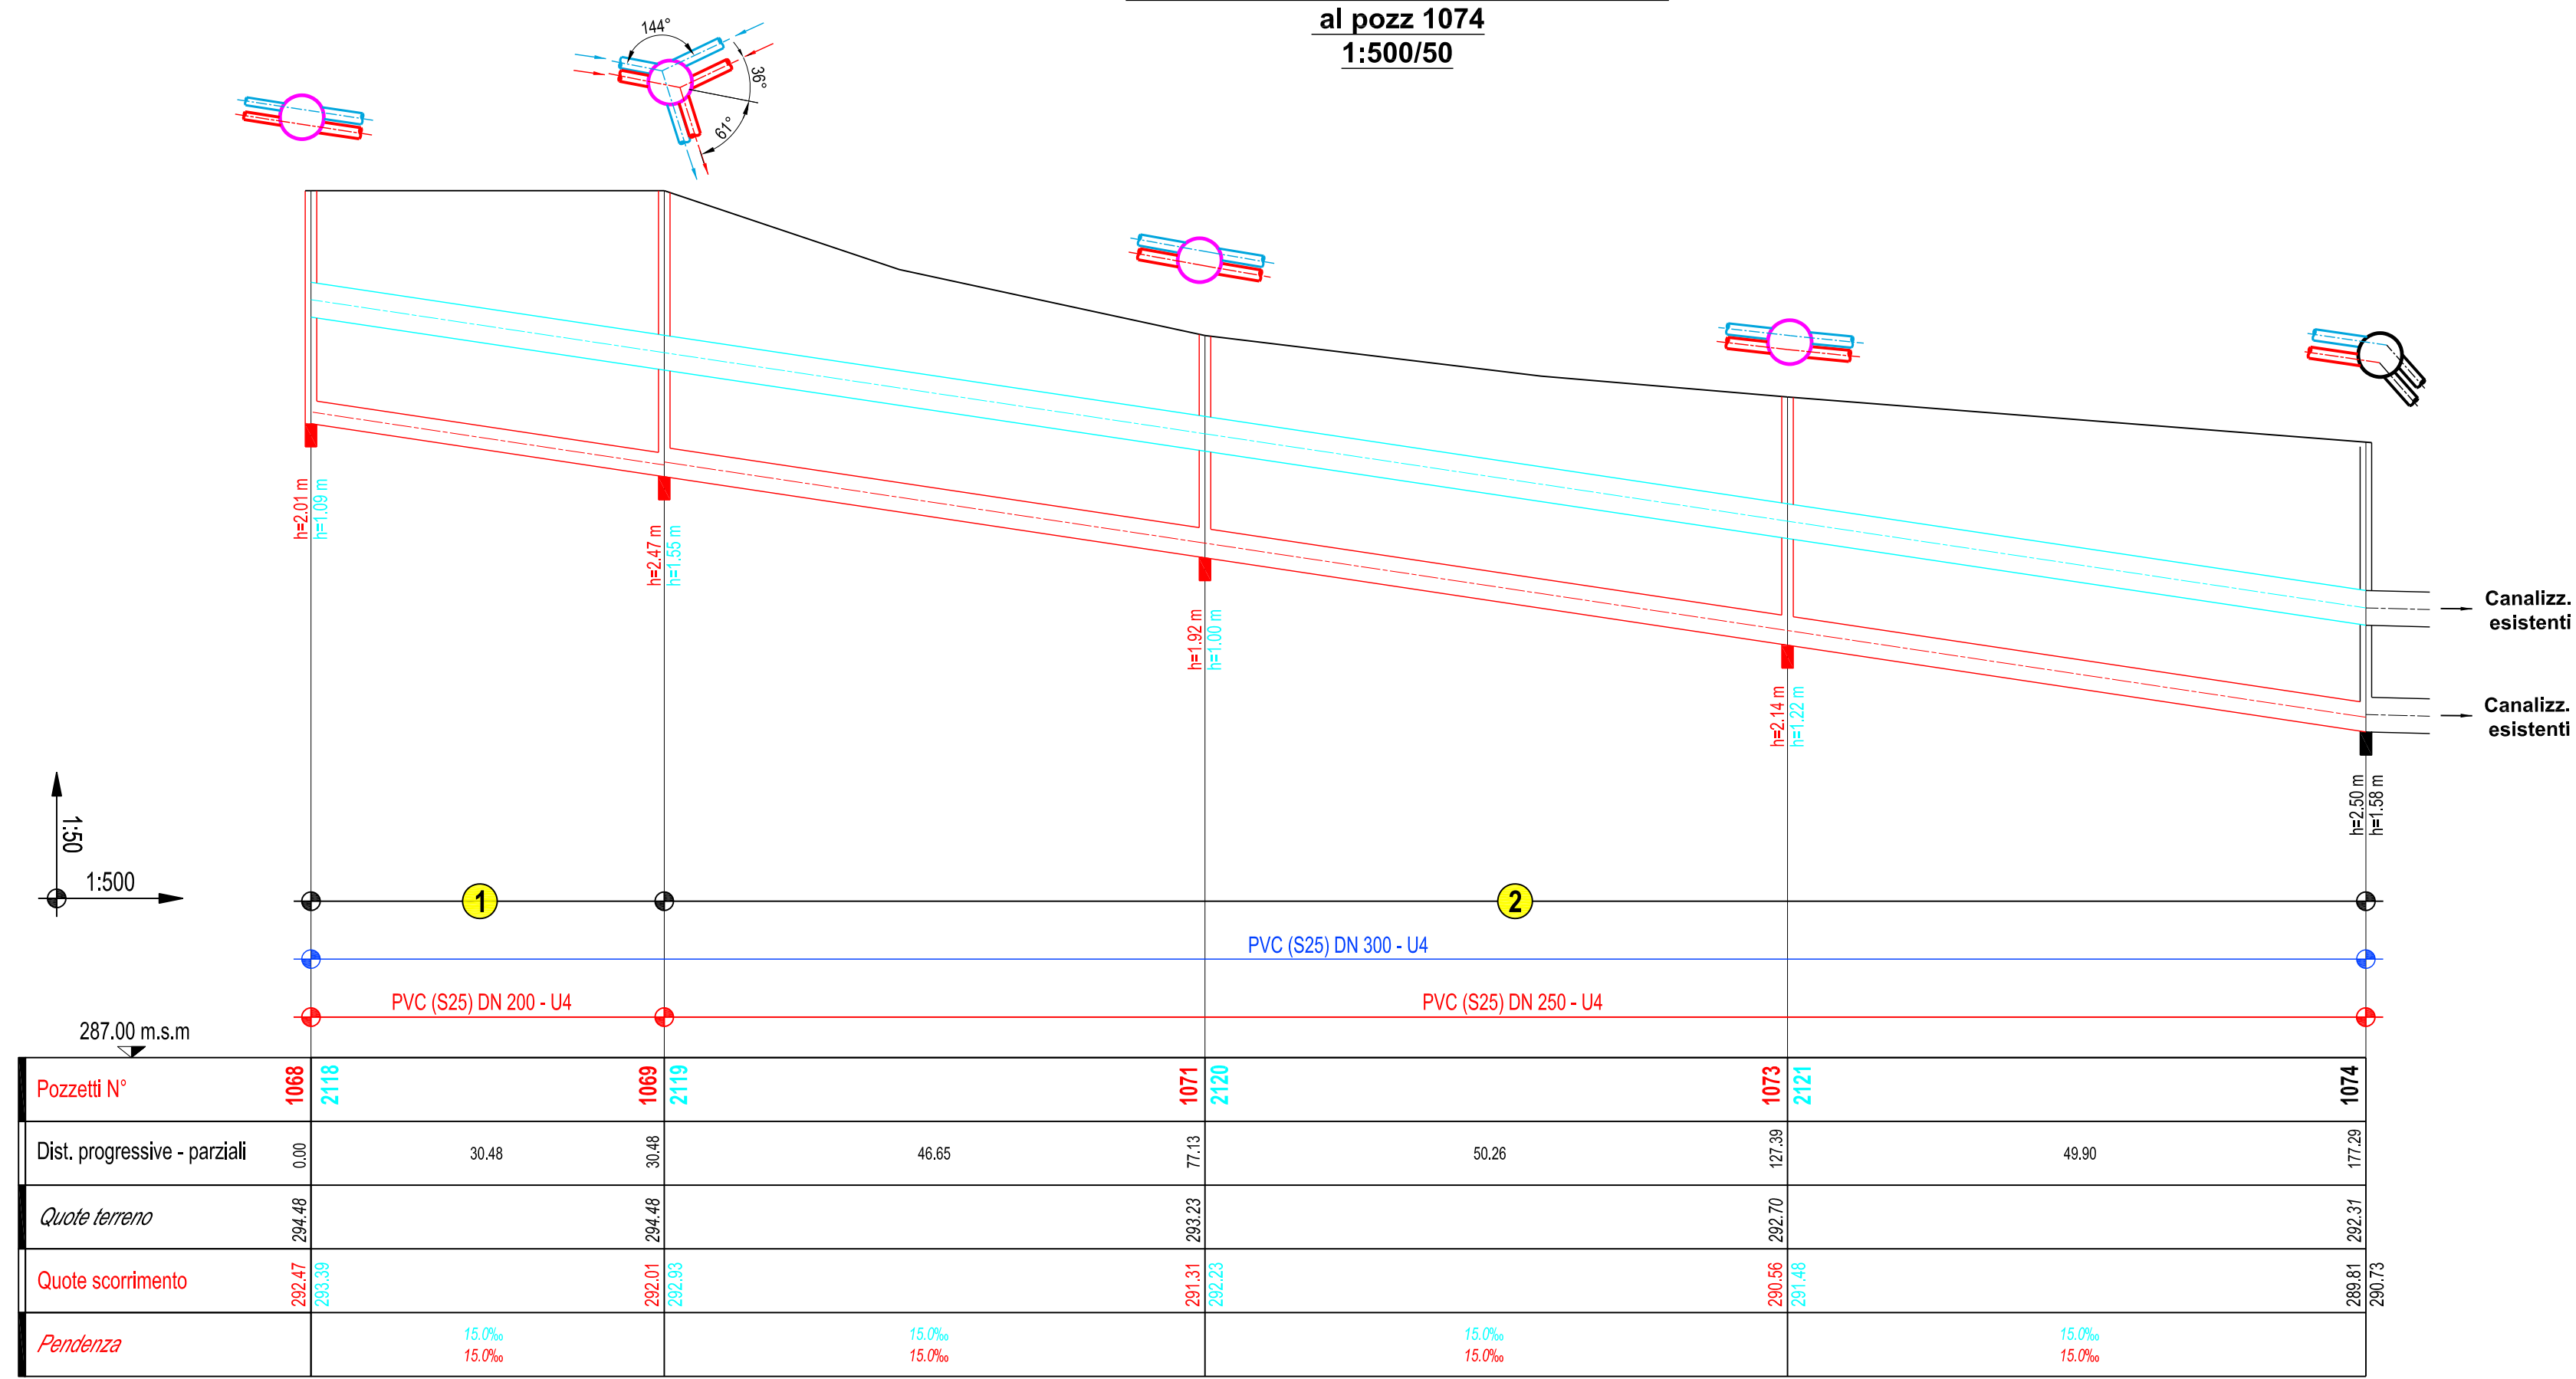


Profilo longitudinale dal pozz. 1058/2108  
al pozz 1061  
1:500/50

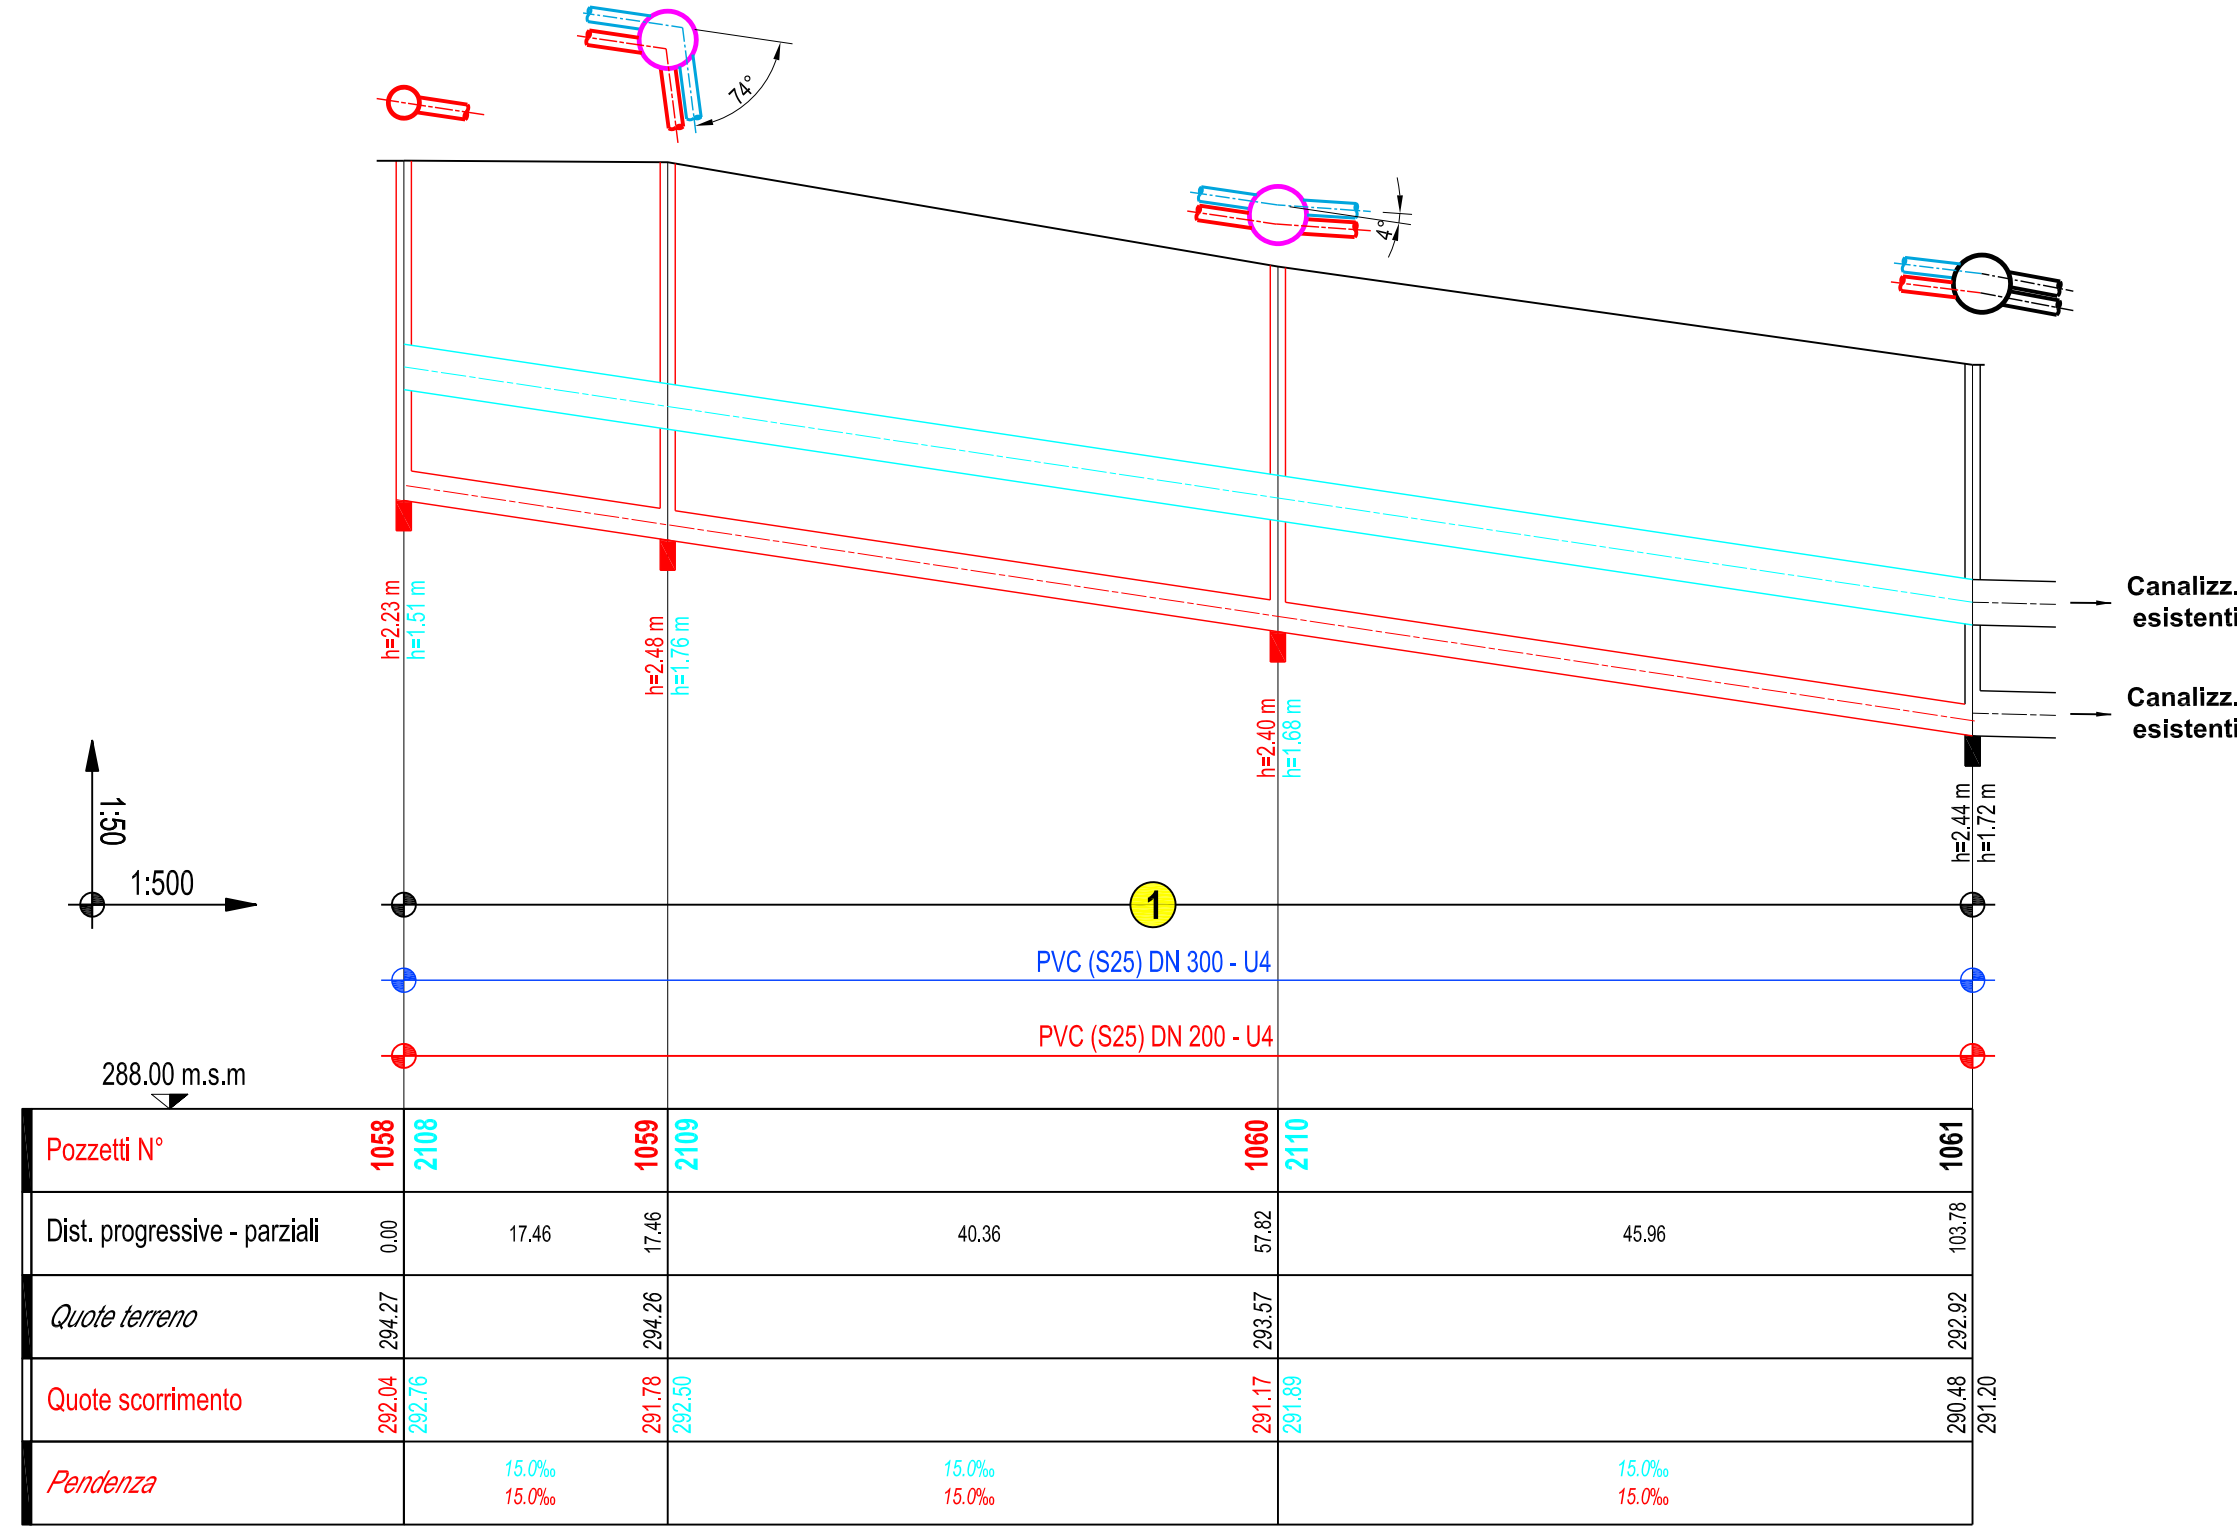


Profilo longitudinale dal pozz. 2123a  
al pozz 1078/2126  
1:500/50

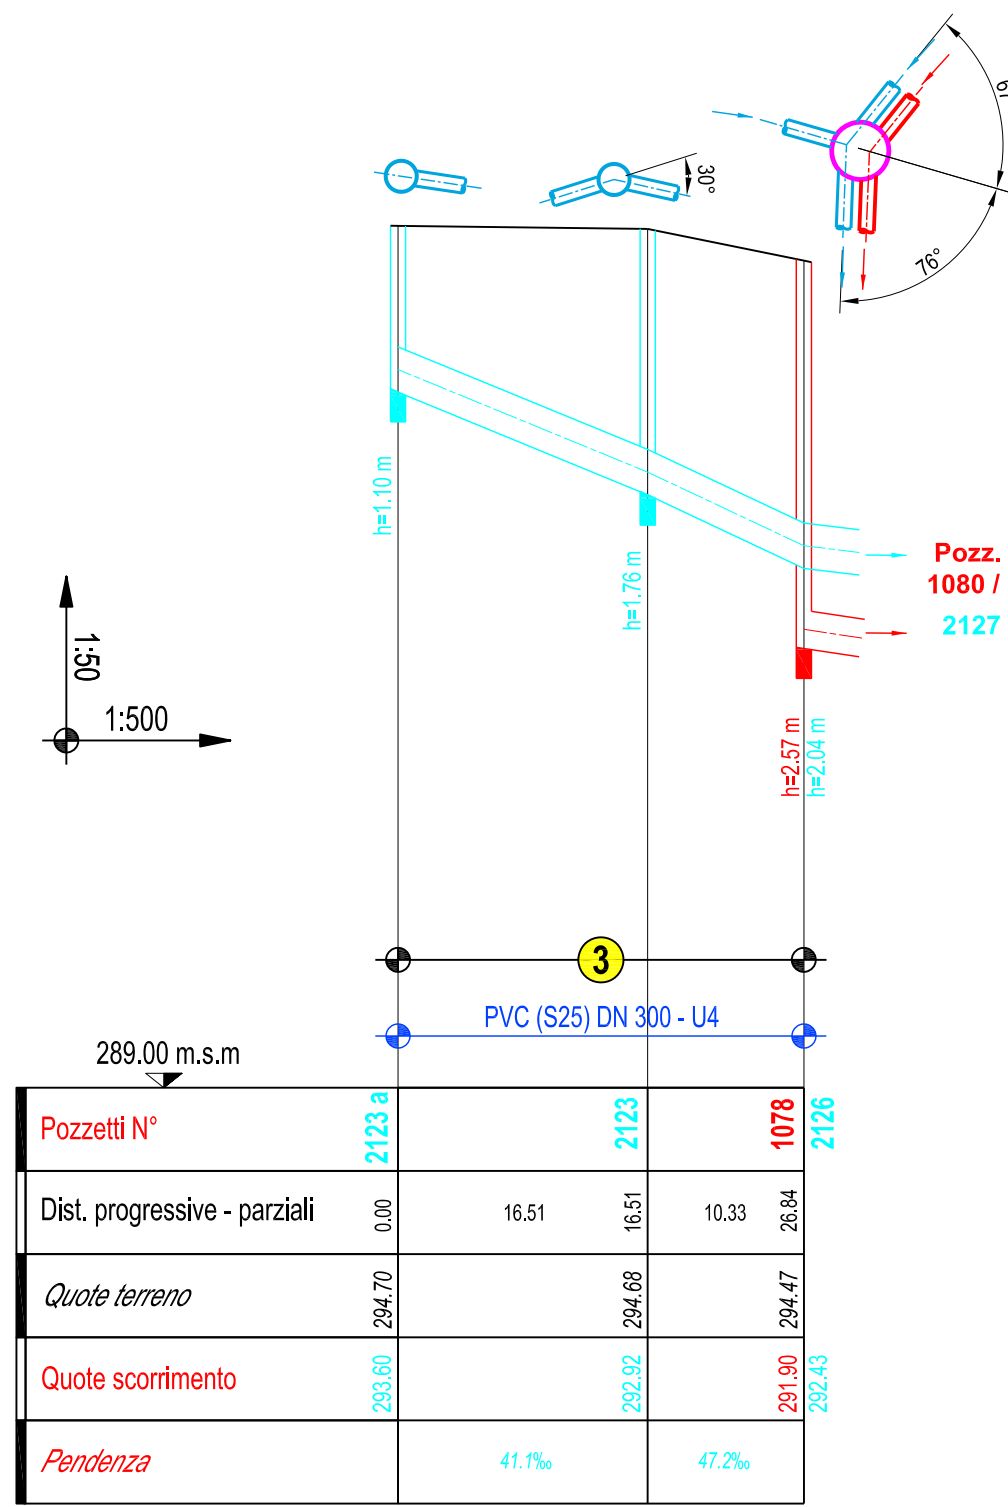

Profilo longitudinale dal pozz. 2102  
al pozz 1082  
1:500/50

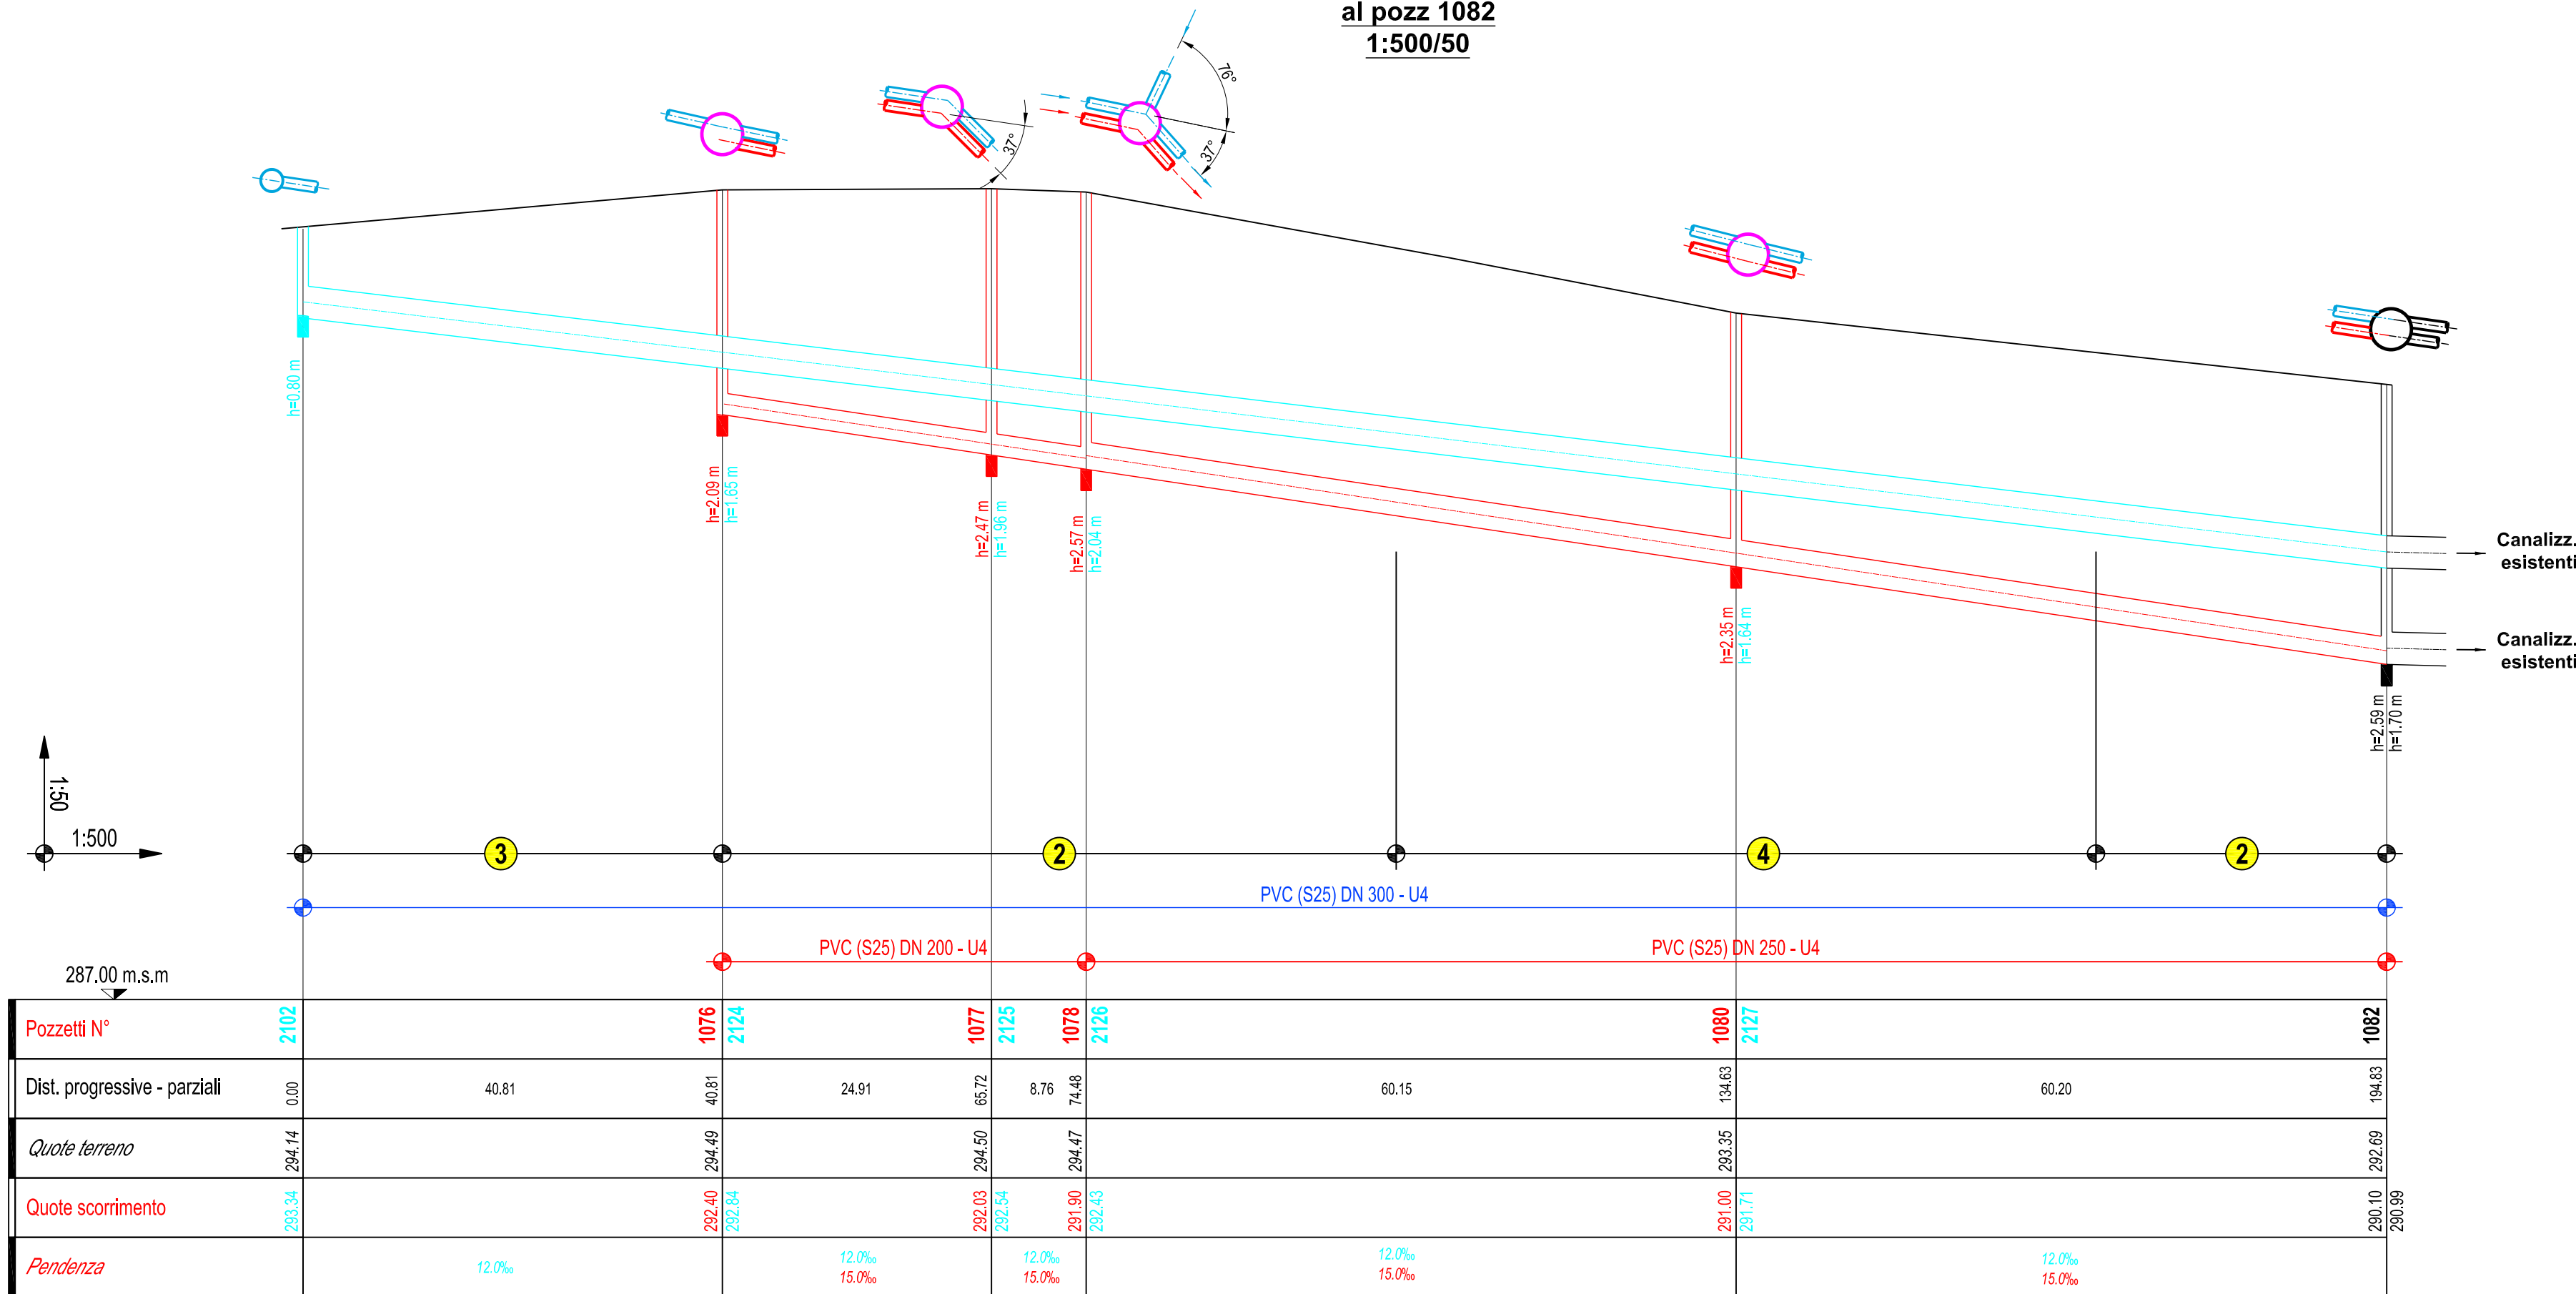

Profilo longitudinale dal pozz. 1066 / 2116  
al pozz 1069 / 2119  
1:500/50

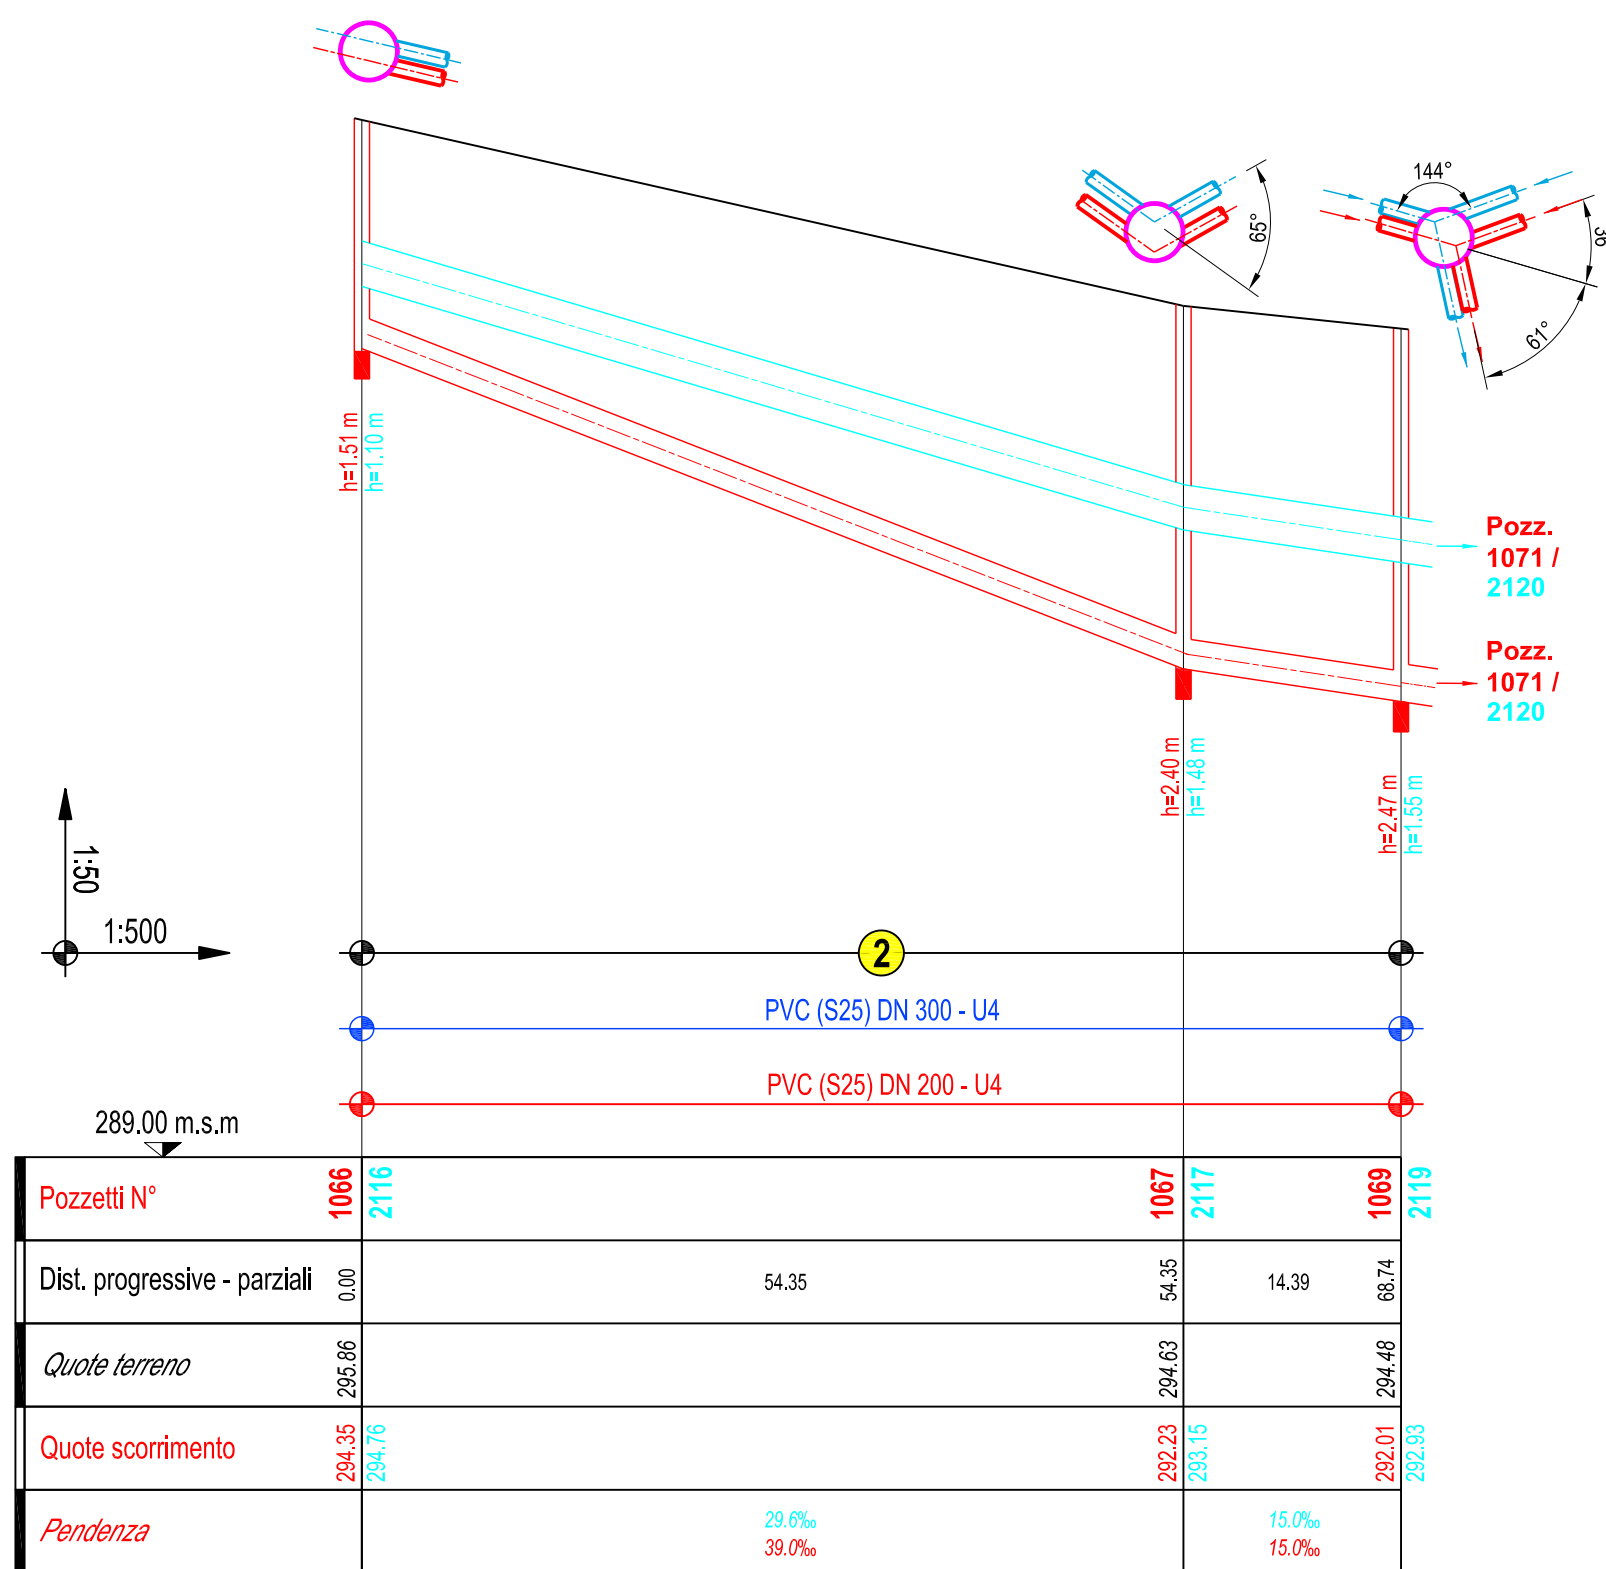

| N° | Dis. | Data | Correzioni |
|----|------|------|------------|
| -  | -    | -    | -          |

|                                                                                       |                                                                                          |   |    |       |          |           |                               |         |          |
|---------------------------------------------------------------------------------------|------------------------------------------------------------------------------------------|---|----|-------|----------|-----------|-------------------------------|---------|----------|
| Committente                                                                           | Comune di Biasca                                                                         |   |    |       |          |           |                               |         |          |
| Oggetto                                                                               | Canalizzazione comunale acque luride e meteoriche<br>Via Zurigo, Losanna, Berna, Basilea |   |    |       |          |           |                               |         |          |
| Progetto                                                                              | PROGETTO D'APPALTO                                                                       |   |    |       |          |           |                               |         |          |
| Nome piano                                                                            | Profili longitudinali 1:500/50                                                           |   |    |       |          |           |                               |         |          |
|  |                                                                                          | Via Paralella 15<br>C.P. 1326<br>CH-6710 Biasca<br>Tel. +41 (0)91 862 40 27<br>Fax +41 (0)91 862 40 29<br>info@gianora.ch<br>www.gianora.ch |    | Matr. | 312.18   | Prova n°  | 200-03                        | Scala   | -        |
|                                                                                       |                                                                                          |   |    | Scala | 1:500/50 | Data      | 04.02.2019                    | Formato | 105 x 60 |
|                                                                                       |                                                                                          | Prova   | FG | di    | GS       | Disegnato | 312.18-300_Canalizzazioni.dwg |         |          |