



Dettaglio allacciamento privato

1:20

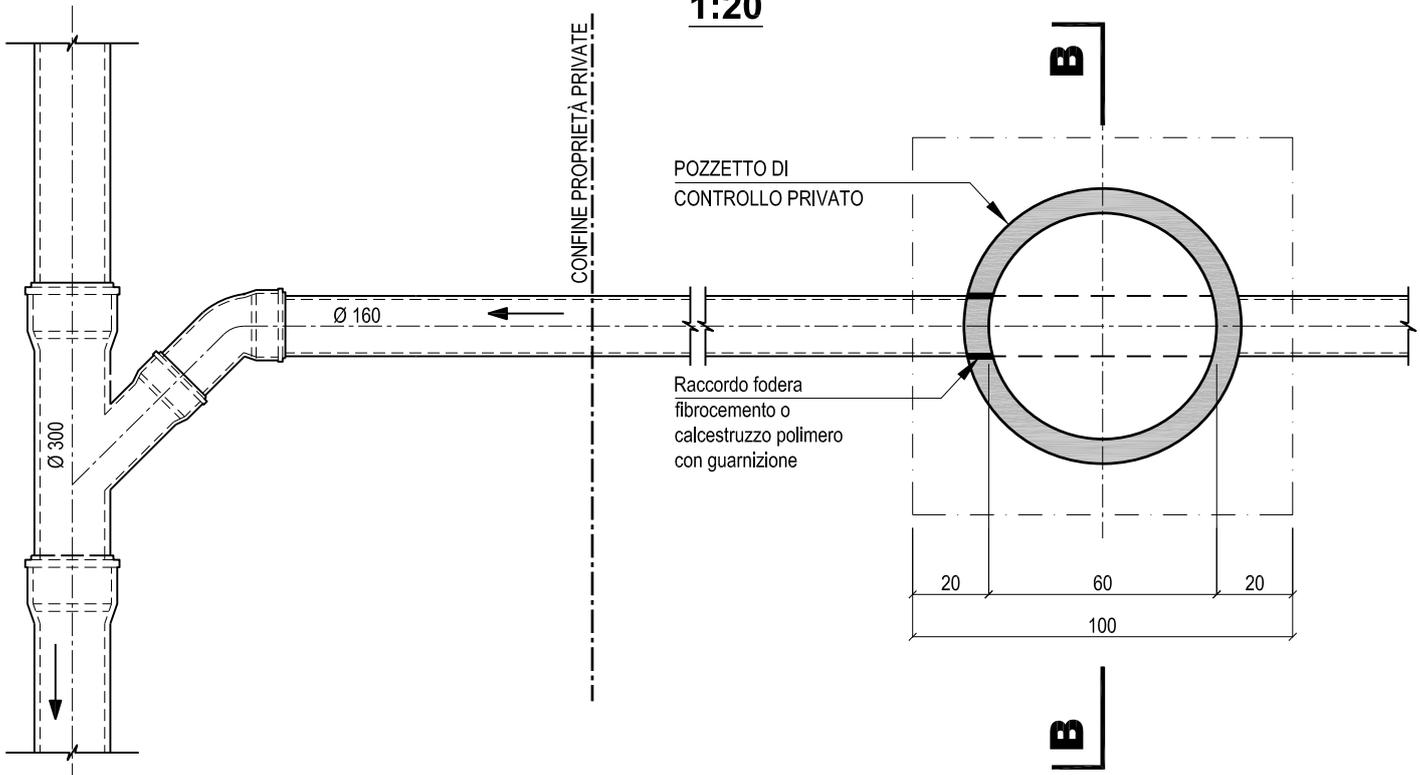

Pozzetto privato B-B

1:20

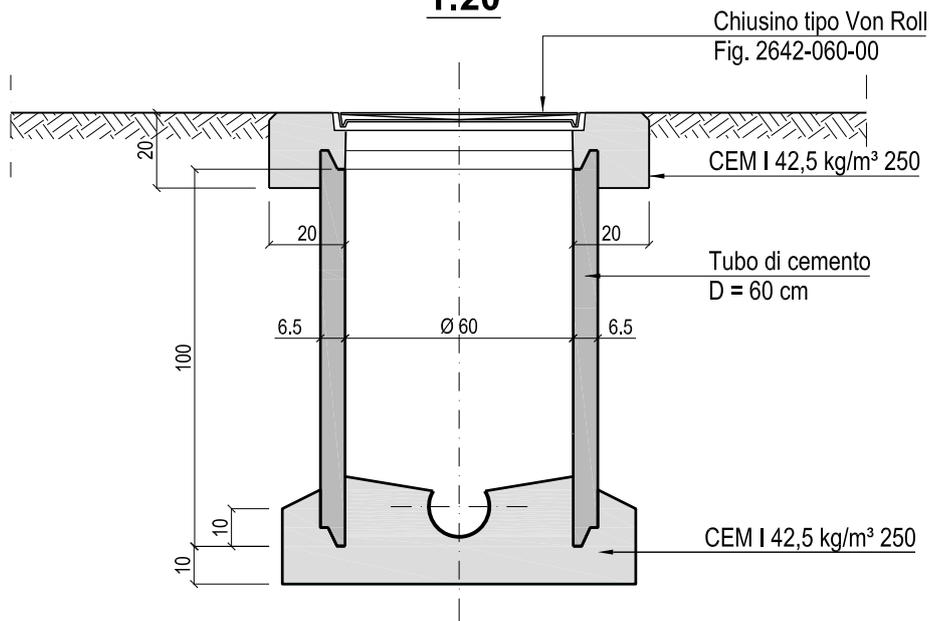

Committente

Comune di Biasca

Oggetto

Canalizzazione comunale acque luride e meteoriche
Vie Zurigo, Losanna, Berna, Basilea

Progetto

PROGETTO D'APPALTO

Nome piano

Dettaglio allacciamenti privati 1:20